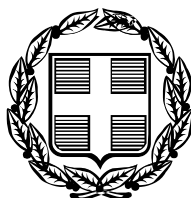


ΕΦΗΜΕΡΙΣ ΤΗΣ ΚΥΒΕΡΝΗΣΕΩΣ

ΤΗΣ ΕΛΛΗΝΙΚΗΣ ΔΗΜΟΚΡΑΤΙΑΣ

ΤΕΥΧΟΣ ΤΕΤΑΡΤΟ **Αρ. Φύλλου 161**

6 Απριλίου 2010

ΠΕΡΙΕΧΟΜΕΝΑ

ΑΠΟΦΑΣΕΙΣ

ΑΠΟΦΑΣΕΙΣ

Αριθμ. 418 (1)

Κήρυξη αναδασωτέας καμένης δημοσίας δασικής έκτασης εμβαδού έξι χιλιάδες τριακόσια ενενήντα τέσσερα τετραγωνικά μέτρα (6.394τ.μ.) στη περιοχή Καλό Μητάτο του χωριού Βατουδιάρης του Δήμου Κρυονερίδας.

Ο ΓΕΝΙΚΟΣ ΓΡΑΜΜΑΤΕΑΣ ΠΕΡΙΦΕΡΕΙΑΣ ΚΡΗΤΗΣ

Έχοντας υπόψη:

1). Τις διατάξεις του Ν. 3200/55 περί Διοικητικής Αποκέντρωσης, όπως τροποποιήθηκαν και συμπληρώθηκαν μεταγενέστερα με τις διατάξεις του Ν. 2503/1997.

2). Την υπ' αριθμ. 6730/12-08-03 (Β΄ 1288/2003) απόφαση του Γενικού Γραμματέα Περιφέρειας Κρήτης «περί ορισμού εισηγητών και μεταβίβαση εξουσίας υπογραφής "Με εντολή Γενικού Γραμματέα" αποφάσεων εγγράφων και άλλων πράξεων στον Γενικό Διευθυντή της Περιφέρειας κ.λπ.», μεταξύ των οποίων και υπογραφή αποφάσεων κηρύξεως αναδασωτέων εκτάσεων.

3). Τις διατάξεις του άρθρου 117 παρ. 3 του Συντάγματος των Ελλήνων.

4). Τις δ/ξεις του Ν. 998/1979 περί προστασίας τον δασών κ.λπ. και ειδικότερα του άρθρον 3, όπως τροποποιήθηκε με το νόμο 3208/2003, του άρθρου 38 παρ. 1 και του άρθρου 41 παρ. 1 αυτού.

5). Τις διαταγές του Υπουργείου Γεωργίας α) 160417/1180/1980 και β) 182447/3049/1980.

6). Το γεγονός ότι την 30-7-2009 εξερράγη πυρκαγιά στη θέση Καλό Μητάτο του χωριού Βατουδιάρης του Δήμου Κρυονερίδας η οποία αποτέφρωσε έκταση εμβαδού έξι χιλιάδες τριακόσια ενενήντα τέσσερα τετραγωνικά μέτρα (6.394τ.μ.) δημόσιας δασικής έκτασης.

7). Την υπ' αριθμ 7452/12-11-2009 εισηγητική έκθεση της Δ/νσης Δασών Χανίων, με την οποία εισηγείται για τους λόγους που αναφέρονται σ' αυτήν να κηρυχθεί «αναδασωτέα» η ανωτέρω αναφερομένη καμένη δημόσια δασική έκταση, όπως εμφανίζεται αυτή σε απόσπασμα χάρτη και ορθοφωτοχάρτη κλίμακας 1:5000 θεωρημένο από το Δ/ντή Δασών Χανίων και συνημμένως στην παρούσα απόφαση.

8). Την υπ' αριθμ. 838/2002 απόφαση του ΣΥΜΒΟΥΛΙΟΥ ΕΠΙΚΡΑΤΕΙΑΣ ΤΜΗΜΑ Ε΄ καθώς και τα διαλαμβανόμενα στο υπ' αριθμ. 105204/2793/31-7-2002 διευκρινιστικό έγγραφο του Υπουργού Γεωργίας, με το οποίο κοινοποιήθηκε η απόφαση του Σ.τ.Ε. 838/2002 σύμφωνα, με την οποία είναι δυνατή η κήρυξη «αναδασωτέων» των καμένων δασικών εκτάσεων λόγω του κατ' επείγοντος για την προστασία των και χωρίς ακόμη να έχει προηγηθεί έκδοση πράξης χαρακτηρισμού αυτών από την οικεία δασική αρχή.

9) Το γεγονός ότι η με αριθμ. 7899/4-12-09 απόφαση κήρυξης αναδασωτέας του Γεν. Γραμ. Περιφ. Κρήτης το με αριθμό (α) σχετικό επεστράφη αδημοσίευτη από το Εθνικό Τυπογραφείο (α/π εισερχόμενο Δ.Δ.Χ 128/13-1-2010, .Ε.Τ Δ221540/4-1-10) για να υπογραφεί από το Νέο Γενικό Γραμματέα της Π. Κρήτης, αποφασίζουμε:

Κηρύσσουμε αναδασωτέρα την καμένη δημόσια δασική έκταση εμβαδού έξι χιλιάδες τριακόσια ενενήντα τέσσερα τετραγωνικά μέτρα (6.394τ.μ.) στην περιοχή Καλό Μητάτο του χωριού Βατουδιάρης του Δήμου Κρυονερίδας.

Η καμένη έκταση με στοιχεία οριοθετικής γραμμής «Α, Β,...... Ζ, Α.» και συντεταγμένες των σημείων Α 512095, 3910152, Β 512129, 3910181, Γ 512181, 3910174, Δ 512222, 3910126, Ε 512185, 3910085, Ζ 512139, 3910120 απεικονίζεται κατά θέση, σχήμα, μέγεθος και όρια σε απόσπασμα χάρτη Γ.Υ.Σ. υπ' αριθμ. 94195 κλίμακας 1:5.000, το οποίο είναι θεωρημένο από την Δ/ντρια Δασών Χανίων και συνημμένο στην παρούσα απόφασή μας.

Σκοπός για τον οποίο κηρύσσεται αναδασωτέα η έκταση αυτή είναι η διατήρηση του δασικού χαρακτήρα της, η αποκατάσταση με φυσική αναγέννηση ή τεχνητή αναδάσωση της καμένης δασικής βλάστησης και ο αποκλεισμός της αλλαγής χρήσης της.

Η παράγραφος οκτώ (8) του σκεπτικού μας με τα διαλαμβανόμενα στο υπ' αριθμ. 105204/2793/31-7-2002 διευκρινιστικό έγγραφο του Υπουργού Γεωργίας έχει εφαρμογή στην παρούσα απόφαση.

Η απόφαση αυτή να δημοσιευθεί στην Εφημερίδα της Κυβερνήσεως.

Χανιά, 26 Ιανουαρίου 2010

Με εντολή Γενικού Γραμματέα Περιφέρειας
Η Διευθύντρια Δασών
ΧΑΡΑ ΚΑΡΓΙΟΛΑΚΗ

ΕΘΝΙΚΟ ΤΥΠΟΓΡΑΦΕΙΟ

Για τεχνικούς λόγους στο σχεδιάγραμμα, έγινε σμίκρυνση, κατά ποσοστό 82%

Α Β Γ Δ Ε Ζ

ΥΠΟΜΝΗΜΑ

Πυρκαγιά της 30-07-2009: Θέση Καλό Μητάτο του χωριού Βατουδιάρης Δήμου Κρυονερίδας Ν. Χανίων.

Απόσπασμα χάρτη και ορθοφωτοχάρτη κλίμακας 1:5000. και τοπογραφικού διαγράμματος κλίματος 1:1500 Καμένη έκταση εμβαδού έξι χιλιάδες τριακόσια ενενήντα τέσσερα τετραγωνικά μέτρα (6.394τ.μ.) Η οριοθετική ερυθρά γραμμή αυτών ορίζεται από τα στοιχεία του: Α,Β,Γ,Δ,Ε,Ζ,Α Ανήκει στην υπ' αριθμ. απόφαση του Γ.Γ.Π. Κρήτης

Χανιά
Η Συντάκτης

Ελ. Πατεράκη
Δασοπόνος

Θεωρήθηκε
Χανιά - - 2009
Η Δ/ντρια Δασών Χανίων

Χαρά Καργιολάκη
Δασολόγος

Αριθμ. 3108/09 (2)

Κήρυξη αναδασωτέας έκτασης εμβαδού 6,16252 στρ στη θέση «Βασίλη Ράχη», περιφέρειας Δ.Δ. Καλλιθέας, Δ. Γερονθρών, Ν. Λακωνίας.

Ο ΓΕΝΙΚΟΣ ΓΡΑΜΜΑΤΕΑΣ
ΠΕΡΙΦΕΡΕΙΑΣ ΠΕΛΟΠΟΝΝΗΣΟΥ

Έχοντας υπόψη:

1. Τις διατάξεις του άρθρου 1 του Ν. 3200/1955 «περί διοικητικής αποκεντρώσεως», όπως τροποποιήθηκαν και ισχύουν.

2. Τις διατάξεις των άρθρων 24 παρ. 1 και 117 παρ. 3 του Συντάγματος.

3. Των άρθρων 200 και 205 του Ν.Δ. 86/1969 (Φ.Ε.Κ. 7Α΄1969).

4. Τις διατάξεις του Ν. 998/79 «Περί προστασίας των δασών κ.λπ.» και ειδικότερα:

α) του άρθρου 34 παρ. 4, β) του άρθρ. 38 παρ. 1. γ) άρθρου 41 παρ. 3, όπως συμπληρώθηκαν με το άρθρο 1 παρ. 8 του Ν. 3208/2003.

5. Τις διατάξεις του άρθρου 7 του Ν. 2503/97 «Διοίκηση, οργάνωση, στελέχωση της Περιφέρειας, ρύθμιση θεμάτων για την τοπική αυτοδιοίκηση και άλλες διατάξεις».

6. Την υπ' αριθμ. 17310/18-10-2007 απόφαση Γ.Γ.Π. Πελοποννήσου «Ανάθεση αρμοδιοτήτων και ασκήσεως αυτών κατ' εντολή μας».

7. Τις διαταγές του Υπουργείου Γεωργίας:

α) 160417/1180/8.7.80, β) 182447/3049/24.9.80.

8. Την υπ' αριθμ. 7300/4-12-2009 πρόταση του Δασαρχείου Σπάρτης με την οποία προτείνεται η κήρυξη έκτασης ως αναδασωτέας, με συνημμένη όλη τη σχετική αλληλογραφία που αναφέρεται σ' αυτήν, κηρύσσουμε:

αναδασωτέα με σκοπό την αποκατάσταση με φυσική αναγέννηση της προϋπάρχουσας δασικής βλάστησης η οποία καλυπτόταν από αείφυλλα πλατύφυλλα (πουρνάρι, σχίνο, κουμαριά), σε ποσοστό 80% και που καταστράφηκε από πυρκαγιά, της κατηγορίας της παραγράφου 3 (περίπτωση 3β) του άρθρου 3 του Ν. 998/79 «περί προστασίας των δασών και των δασικών εν γένει εκτάσεων της Χώρας», όπως αντικαταστάθηκε με την παράγραφο 1 του άρθρου 1, Ν. 3208/2003, δημόσια δασική έκταση εμβαδού 6,16252 στρ στη θέση «Βασίλη Ράχη», περιφέρειας Δ.Δ. Καλλιθέας, Δ. Γερονθρών, Ν. Λακωνίας, όπως φαίνεται στο συνημμένο τοπογραφικό διάγραμμα, κλίμακας 1:1000 υπό στοιχεία (Ο3,Π3,Ρ3,...,Ρ1,Π1,Ο1) και απεικονίζεται σε απόσπασμα χάρτη εκδόσεως Γ.Υ.Σ. κλίμακας 1:5000 (Φ.Χ. 7344_1) και έχει όρια:

Βόρεια: Με αγροτική έκταση.

Νότια: Με δημόσια δασική έκταση και ρέμα.

Ανατολικά: Με δημόσια δασική έκταση.

Δυτικά: Με την υπ αριθμ. 22398/3947/26-9-2007 Πράξη Χαρακτηρισμού Δασάρχη Σπάρτης (μη δασική).

όπως φαίνεται στο συνημμένο τοπογραφικό διάγραμμα, κλίμακας 1:1000 υπό στοιχεία (Ο3,Π3,Ρ3,...,Ρ1,Π1,Ο1) και απεικονίζεται σε απόσπασμα χάρτη εκδόσεως Γ.Υ.Σ. κλίμακας 1:5000 (Φ.Χ. 7344_1), που αποτελεί αναπόσπαστο μέρος της απόφασης αυτής.

Η απόφαση αυτή να δημοσιευθεί στην Εφημερίδα της Κυβερνήσεως.

Σπάρτη 23 Φεβρουαρίου 2010


Ο Γενικός Γραμματέας Περιφέρειας
ΦΩΤΙΟΣ ΧΑΤΖΗΜΙΧΑΛΗΣ


ΤΟΠΟΓΡΑΦΙΚΟ ΔΙΑΓΡΑΜΜΑ
ΚΑΜΜΕΝΗΣ ΕΚΤΑΣΗΣ ΑΠΟ ΤΗΝ ΠΥΡΚΑΓΙΑ
ΤΗΣ 23/8/2007

ΕΜΒΑΔΟΝ ΟΙΚΟΠΕΔΟΥ (03,Π3,Ρ3,Σ3,Τ3,Υ3,Φ3,Ρ1,Π1.01,03)=6162.52 Μ2

ΘΕΜΑ	ΤΟΠΟΓΡΑΦΙΚΟ ΔΙΑΓΡΑΜΜΑ
ΚΛΙΜΑΚΑ	1. 1000
ΘΕΣΗ	"ΒΑΣΙΛΗ ΡΑΧΗ Η΄ΜΑΡΟΥΔΕΟΣ,ΝΟΜΟΥ ΛΑΚΩΝΙΑΣ, Δ.ΓΕΡΟΝΘΡΩΝ,Δ.Δ ΚΑΛΛΙΘΕΑΣ
ΗΜ/ΝΙΑ	02-12-09

X	Y
379337.8610	4104564.1720
379342.3140	4104550.5960
379442.1010	4104642.9950
379411.6270	4104722.2180
379373.0000	4104718.0000
379384.0000	4104688.0000
379371.0000	4104687.0000
379373.3550	4104667.2180
379376.0000	4104645.0000
379387.5290	4104598.4700

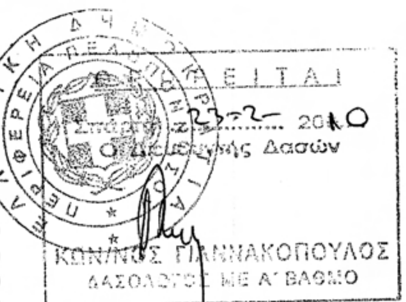

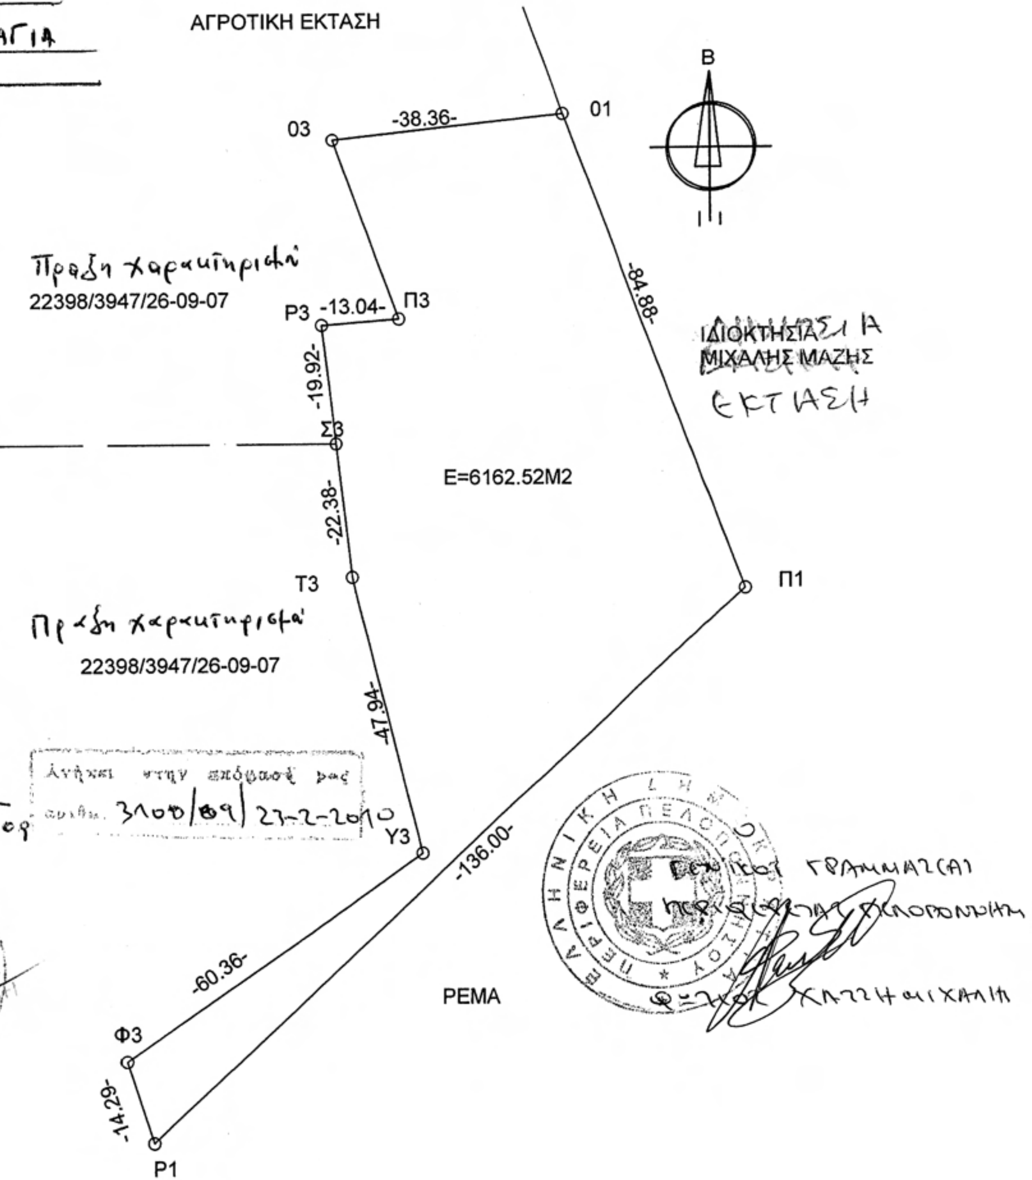


Ανήκει στην απόφασή μας
αριθμ. 3100/09/ 23-2-2010

ΘΕΩΡΗΘΗΚΕ
Σπαρτη 4/12/09
Η Δασάρχης

Ο Συντάξας
Σπάρτη 4/12/09
ΓΕΩΡΓΙΟΣ ΣΜΥΡΝΙΩΤ
ΔΑΣΟΠΟΝΟΣ

Ο Γενικός Γραμματέας
Περιφέρειας Πελοποννήσου
Χατζημιχάλη

ΕΘΝΙΚΟ ΤΥΠΟΓΡΑΦΕΙΟ
Για τεχνικούς λόγους στο σχεδιάγραμμα, έγινε σμίκρυνση, κατά ποσοστό 79%

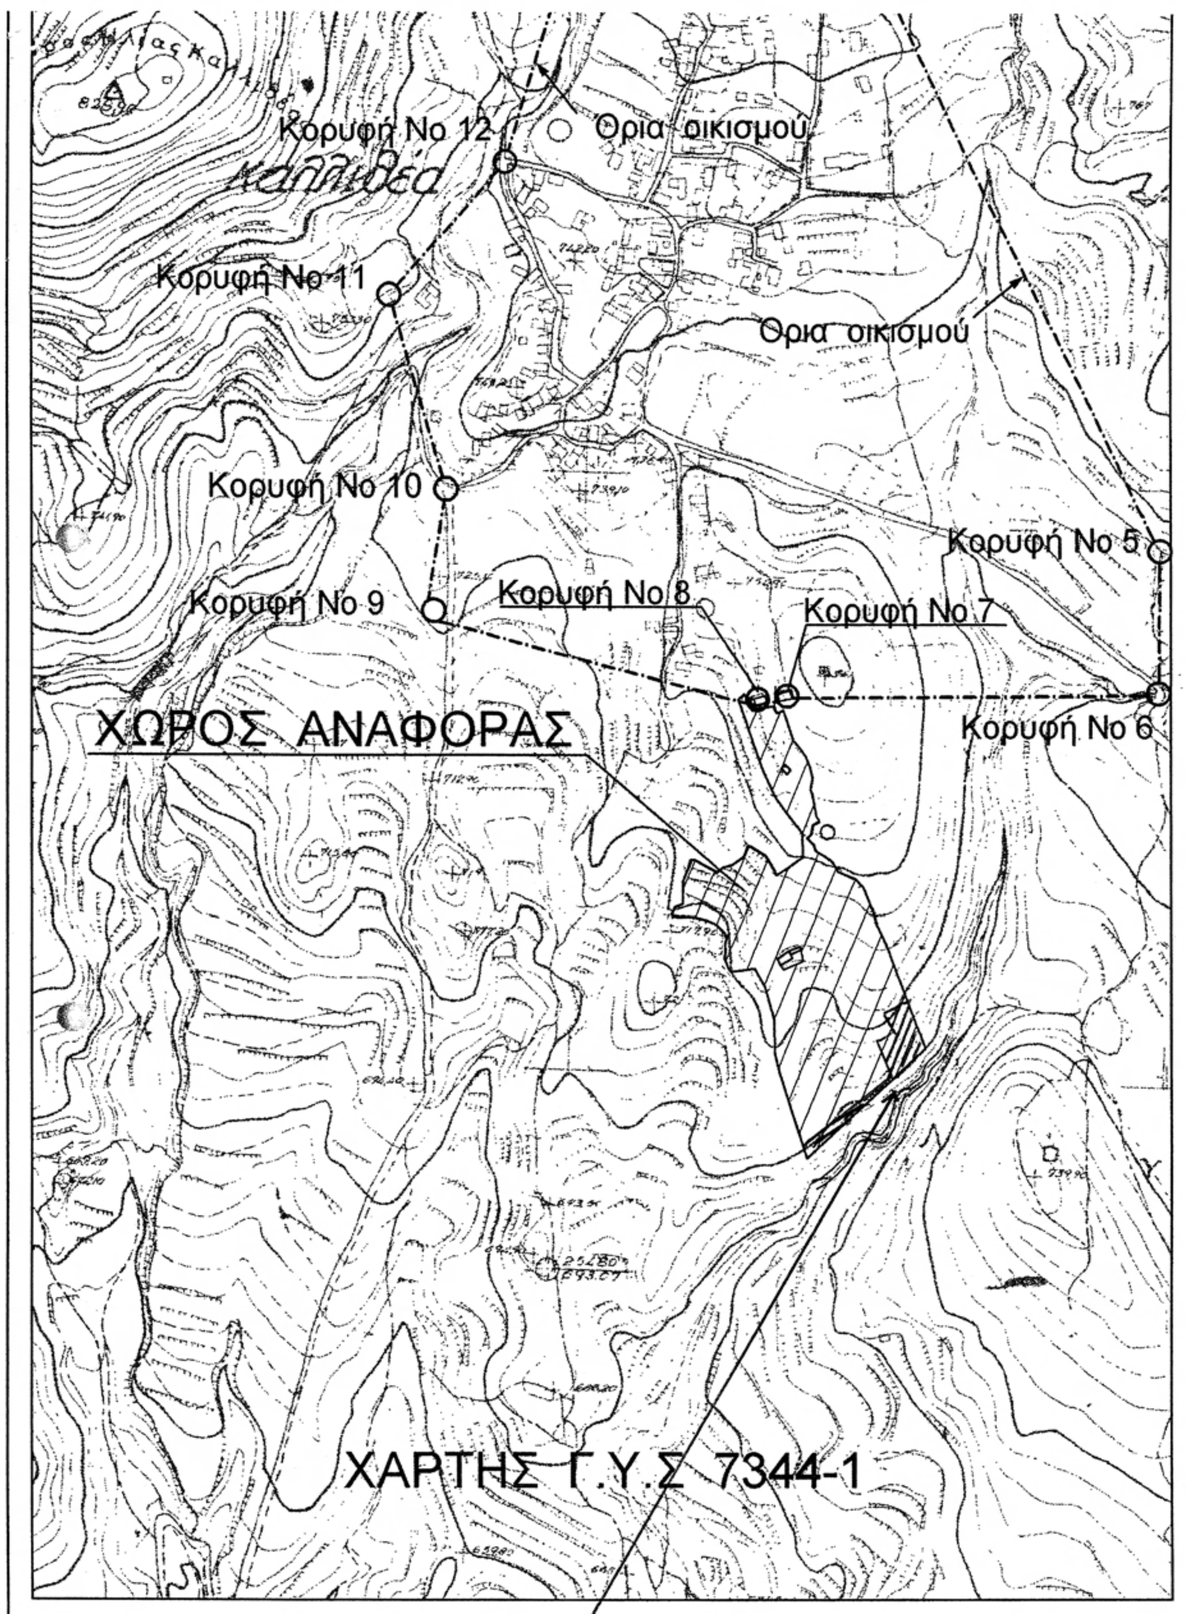

Θέση Καλλιθέα Σπάρτη 4/12/09
Ο Συντάξας
ΓΕΩΡΓΙΟΣ ΣΜΥΡΝΙΟΣ
ΔΑΣΟΠΟΝΟΣ

ΕΘΝΙΚΟ ΤΥΠΟΓΡΑΦΕΙΟ
Για τεχνικούς λόγους στο σχεδιάγραμμα, έγινε σμίκρυνση, κατά ποσοστό 79%

Αριθμ. 3078/09 (3)

Κήρυξη αναδασωτέας έκτασης συνολικού εμβαδού 2,49060 στρ στη θέση «Μέξια», περιφέρειας Δ.Δ. Βαρβίτσας, Δ. Οινούντος, Ν. Λακωνίας.

Ο ΓΕΝΙΚΟΣ ΓΡΑΜΜΑΤΕΑΣ
ΠΕΡΙΦΕΡΕΙΑΣ ΠΕΛΟΠΟΝΝΗΣΟΥ

Έχοντας υπόψη:

1. Τις διατάξεις του άρθρου 1 του Ν. 3200/1955 «περί διοικητικής αποκεντρώσεως», όπως τροποποιήθηκαν και ισχύουν.

2. Τις διατάξεις των άρθρων 24 παρ. 1 και 117 παρ. 3 του Συντάγματος.

3. Των άρθρων 200 και 205 του Ν.Δ. 86/1969 (Φ.Ε.Κ. 7Α΄1969).

4. Τις διατάξεις του Ν. 998/79 «Περί προστασίας των δασών κ.λπ.» και ειδικότερα:

α) του άρθρου 34 παρ. 4, β) του άρθρ. 38 παρ. 1. γ) άρθρου 41 παρ. 3, όπως συμπληρώθηκαν με το άρθρο 1 παρ. 8 του Ν. 3208/2003.

5. Τις διατάξεις του άρθρου 7 του Ν. 2503/97 «Διοίκηση, οργάνωση, στελέχωση της Περιφέρειας, ρύθμιση θεμάτων για την τοπική αυτοδιοίκηση και άλλες διατάξεις.

6. Την υπ' αριθμ. 17310/18-10-2007 απόφαση Γ.Γ.Π. Πελοποννήσου «Ανάθεση αρμοδιοτήτων και ασκήσεως αυτών κατ' εντολή μας».

7. Τις διαταγές του Υπουργείου Γεωργίας:

α) 160417/1180/8.7.80, β) 182447/3049/24.9.80.

8. Την υπ' αριθμ. 7245/3-12-2009 πρόταση του Δασαρχείου Σπάρτης με την οποία προτείνεται η κήρυξη έκτασης ως αναδασωτέας, με συνημμένη όλη τη σχετική αλληλογραφία που αναφέρεται σ' αυτήν, κηρύσσουμε:

αναδασωτέα με σκοπό την αποκατάσταση με φυσική αναγέννηση της προϋπάρχουσας δασικής βλάστησης η οποία καλυπτόταν από αείφυλλα πλατύφυλλα (πουρνάρι, ρείκι, γκοριτσά), σε ποσοστό 60% και που καταστράφηκε από εκχέρσωση, της κατηγορίας της παραγράφου 3 (περίπτωση 3β) του άρθρου 3 του Ν. 998/79 «περί προστασίας των δασών και των δασικών εν γένει εκτάσεων της Χώρας», όπως αντικαταστάθηκε με την παράγραφο 1 του άρθρου 1 Ν. 3208/2003, δημόσια δασική έκταση εμβαδού 2,49060 στρ στη θέση «Μέξια», περιφέρειας Δ.Δ. Βαρβίτσας, Δ. Οινούντος, Ν. Λακωνίας, όπως φαίνεται στο συνημμένο τοπογραφικό διάγραμμα κλίμακας 1:250 υπό στοιχεία (1,Γ,Δ,Ε,Ζ,Α,Μ,Ν,4,3,2,1) και απεικονίζεται σε απόσπασμα χάρτη εκδόσεως Γ.Υ.Σ. κλίμακας 1:5000 και έχει όρια:

Βόρεια: Με αγροτικό δρόμο και πέραν αυτού με δασική έκταση.

Νότια: Με αγροτική έκταση.

Ανατολικά: Με αγροτικό δρόμο και πέραν αυτού με δασική έκταση.


Δυτικά: Με αγροτικό δρόμο και πέραν αυτού με δασική και αγροτική έκταση.

όπως φαίνεται στο συνημμένο τοπογραφικό διάγραμμα, κλίμακας 1:250 υπό στοιχεία (1,Γ,Δ,Ε,Ζ,Α,Μ,Ν,4,3,2,1) και απεικονίζεται σε απόσπασμα χάρτη εκδόσεως Γ.Υ.Σ. κλίμακας 1:5000, που αποτελεί αναπόσπαστο μέρος της απόφασης αυτής.

Η απόφαση αυτή να δημοσιευθεί στην Εφημερίδα της Κυβερνήσεως.

Σπάρτη 23 Φεβρουαρίου 2010

Ο Γενικός Γραμματέας Περιφέρειας
ΦΩΤΙΟΣ ΧΑΤΖΗΜΙΧΑΛΗΣ

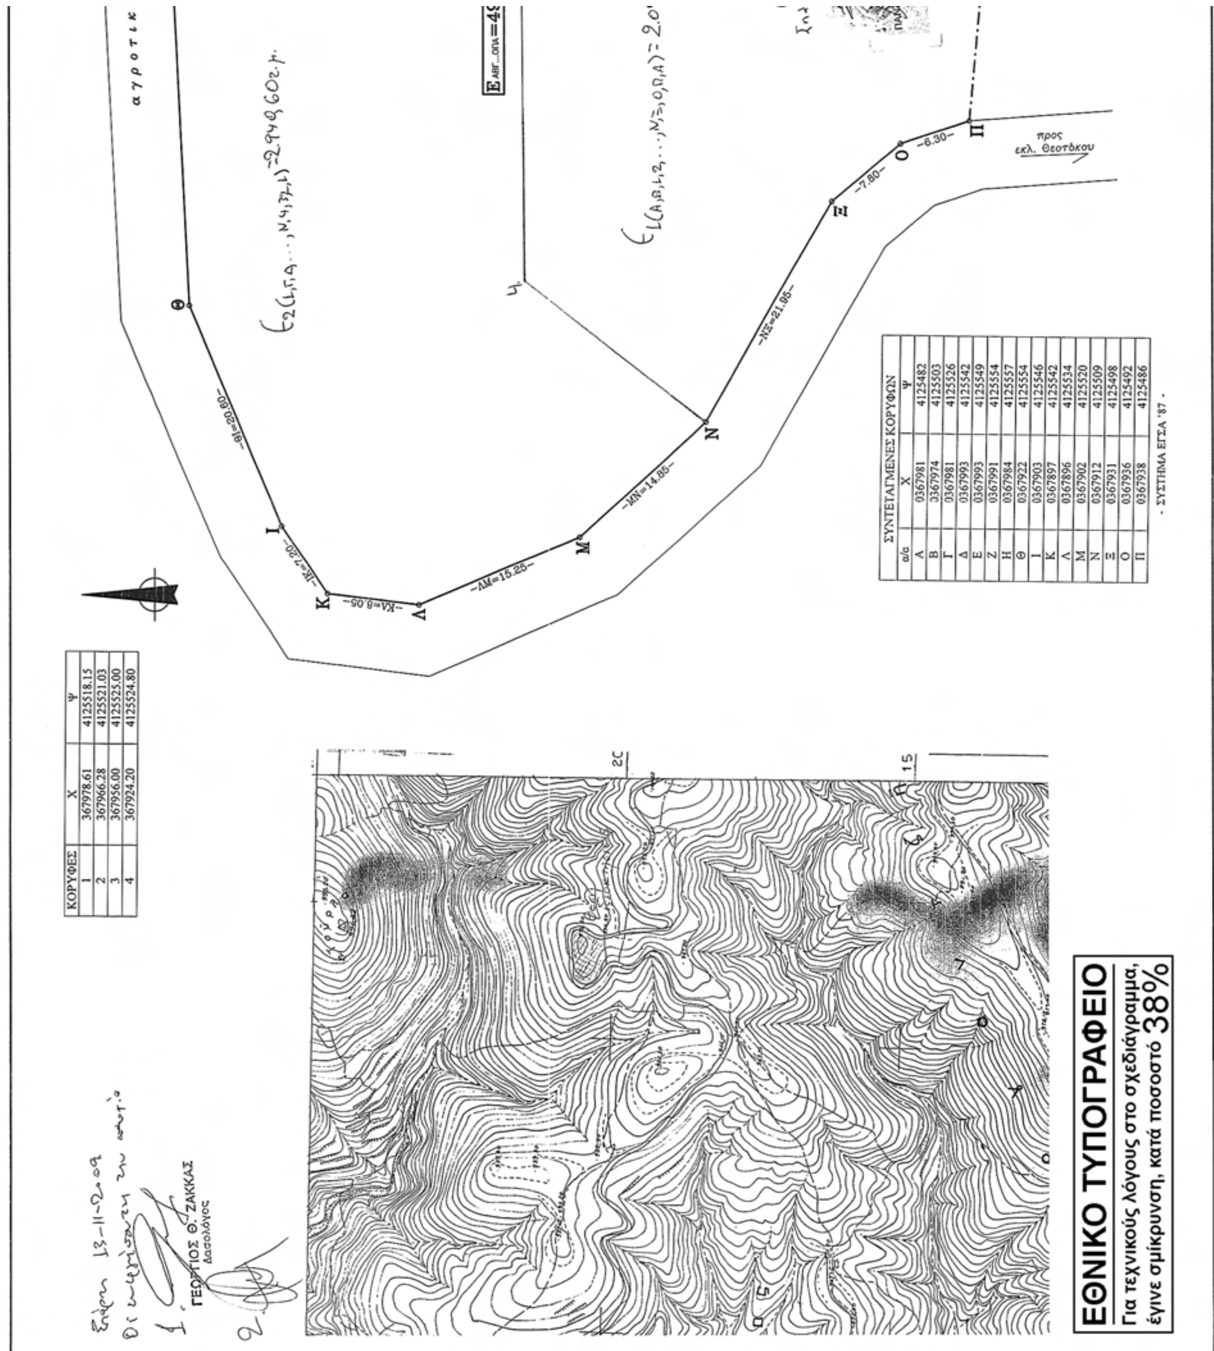

ΚΟΡΥΦΕΣ	X	Ψ
1	367978.61	4125518.15
2	367966.28	4125521.03
3	367956.00	4125525.00
4	367924.20	4125524.80

ΣΥΝΤΕΤΑΓΜΕΝΕΣ ΚΟΡΥΦΩΝ

α/α	X	Ψ
Α	0367981	4125482
Β	0367974	4125503
Γ	0367981	4125526
Δ	0367993	4125542
Ε	0367993	4125549
Ζ	0367991	4125554
Η	0367984	4125557
Θ	0367922	4125554
Ι	0367903	4125546
Κ	0367897	4125542
Λ	0367896	4125534
Μ	0367902	4125520
Ν	0367912	4125509
Ξ	0367931	4125498
Ο	0367936	4125492
Π	0367938	4125486

- ΣΥΣΤΗΜΑ ΕΓΣΑ '87 -

ΔΗΛΩΣΗ ΜΗΧΑΝΙΚΟΥ ΤΟΥ Ν.651/77

Το αγροτεμάχιο που απεικονίζεται παραπλεύρως περιγραφόμενο με τα στοιχεία "ΑΒΓ...ΟΠΑ" βρίσκεται εκτός ορίων οικισμού Βαρβίτσας στη θέση "Μέξια" του Δ.Δ Βαρβίτσας Δ. Οινούντος είναι άρτιο και οικοδομήσιμο σύμφωνα με τις ισχύουσες πολεοδομικές διατάξεις.

Ζαγάνα, Οκτώβριος 2009

Η μηχανικός

ΝΙΚΙΑ Β. ΒΑΣΙΛΙΚΗ
ΠΤΥΧ. ΠΟΛΙΤΙΚΟΣ ΜΗΧΑΝΙΚΟΣ Τ.Ε.
ΜΕΛΟΣ Ε.Ε.Τ.Ε.Μ. ΑΡ. ΜΗΤΡΩΟΥ: 43290
ΑΦΜ: 143862395 ΔΟΥ: ΣΠΑΡΤΗΣ
ΖΑΓΑΝΑ - ΛΑΚΩΝΙΑΣ Τ.Κ.23100
ΤΗΛ: 2731077116

ΔΗΛΩΣΗ ΙΔΙΟΚΤΗΤΗ

Ο κάτωθι υπογραφόμενος ιδιοκτήτης δηλώνω ότι το οικόπεδο που φαίνεται στο παρόν τοπογραφικό διάγραμμα, περιγραφόμενο με τα στοιχεία "ΑΒΓ..ΟΠΑ" έχει οριοθετηθεί κατόπιν υποδείξεώς μου εις την μηχανικό.

Ο Δηλών

ροτική οδός πλ.>5.00μ

–ΗΘ=62.05– Η –7.60– Ζ –5.40– Ε –7.00– Δ –ΓΔ=20.00– Γ –ΒΓ=24.05– Β –ΑΒ=22.15– Α –ΠΑ=43.20–

ΑΒΓ...ΟΠΑ=4984.00τμ

προς Βαρβίτσα

ιδιοκτησία Αντωνίου ΣΟΤΡΛΗ

Ιδιοκτητης:	ΣΤΑΜΑΤΙΚΗ ΣΥΖ. ΓΕΩΡΓΙΟΥ ΚΟΥΤΣΟΓΕΩΡΓΑ
Έργο:	ΤΟΠΟΓΡΑΦΙΚΗ ΑΠΟΤΥΠΩΣΗ ΙΔΙΟΚΤΗΣΙΑΣ
Θεση:	" ΘΕΣΗ ΜΕΞΙΑ " – ΒΑΡΒΙΤΣΑ – Δ. ΟΙΝΟΥΝΤΟΣ
Οροι Δομησης:	Π.Δ. 24.05.85 ΦΕΚ 270Δ/31.05.85 Α.Κ.Κ.: 4000μ2 Α.Κ.Π.: - Καλυψη: 10% Σ.Δ.: 0,20 Μεγ.Υψος: 7,50μ Αποσταση: 15,00μ
Συνταξη:	ΝΙΚΙΑ ΒΑΣ. ΒΑΣΙΛΙΚΗ ΠΤΥΧ. ΠΟΛΙΤΙΚΟΣ ΜΗΧΑΝΙΚΟΣ Τ.Ε.
Θεμα σχεδιου:	ΤΟΠΟΓΡΑΦΙΚΟ ΔΙΑΓΡΑΜΜΑ
Αριθμος σχεδιου	1/1
Κλιμακα:	1 : 250
Οικοδομικο Τετραγωνο:	–
Χρονος Μελετης:	ΟΚΤΩΒΡΙΟΣ 2009

Η ΜΗΧΑΝΙΚΟΣ

ΝΙΚΙΑ Β. ΒΑΣΙΛΙΚΗ
ΠΤΥΧ. ΠΟΛΙΤΙΚΟΣ ΜΗΧΑΝΙΚΟΣ Τ.Ε.
ΜΕΛΟΣ Ε.Ε.Τ.Ε.Μ. ΑΡ. ΜΗΤΡΩΟΥ: 43290
ΑΦΜ: 143862395 ΔΟΥ: ΣΠΑΡΤΗΣ
ΖΑΓΑΝΑ - ΛΑΚΩΝΙΑΣ Τ.Κ.23100
ΤΗΛ: 27310 77116



ΑΠΟ ΤΟ ΕΘΝΙΚΟ ΤΥΠΟΓΡΑΦΕΙΟ
ΚΑΠΟΔΙΣΤΡΙΟΥ 34 * ΑΘΗΝΑ 104 32 * ΤΗΛ. 210 52 79 000 * FAX 210 52 21 004
ΗΛΕΚΤΡΟΝΙΚΗ ΔΙΕΥΘΥΝΣΗ: http://www.et.gr – e-mail: webmaster.et@et.gr